


PLANTA PRIMERA

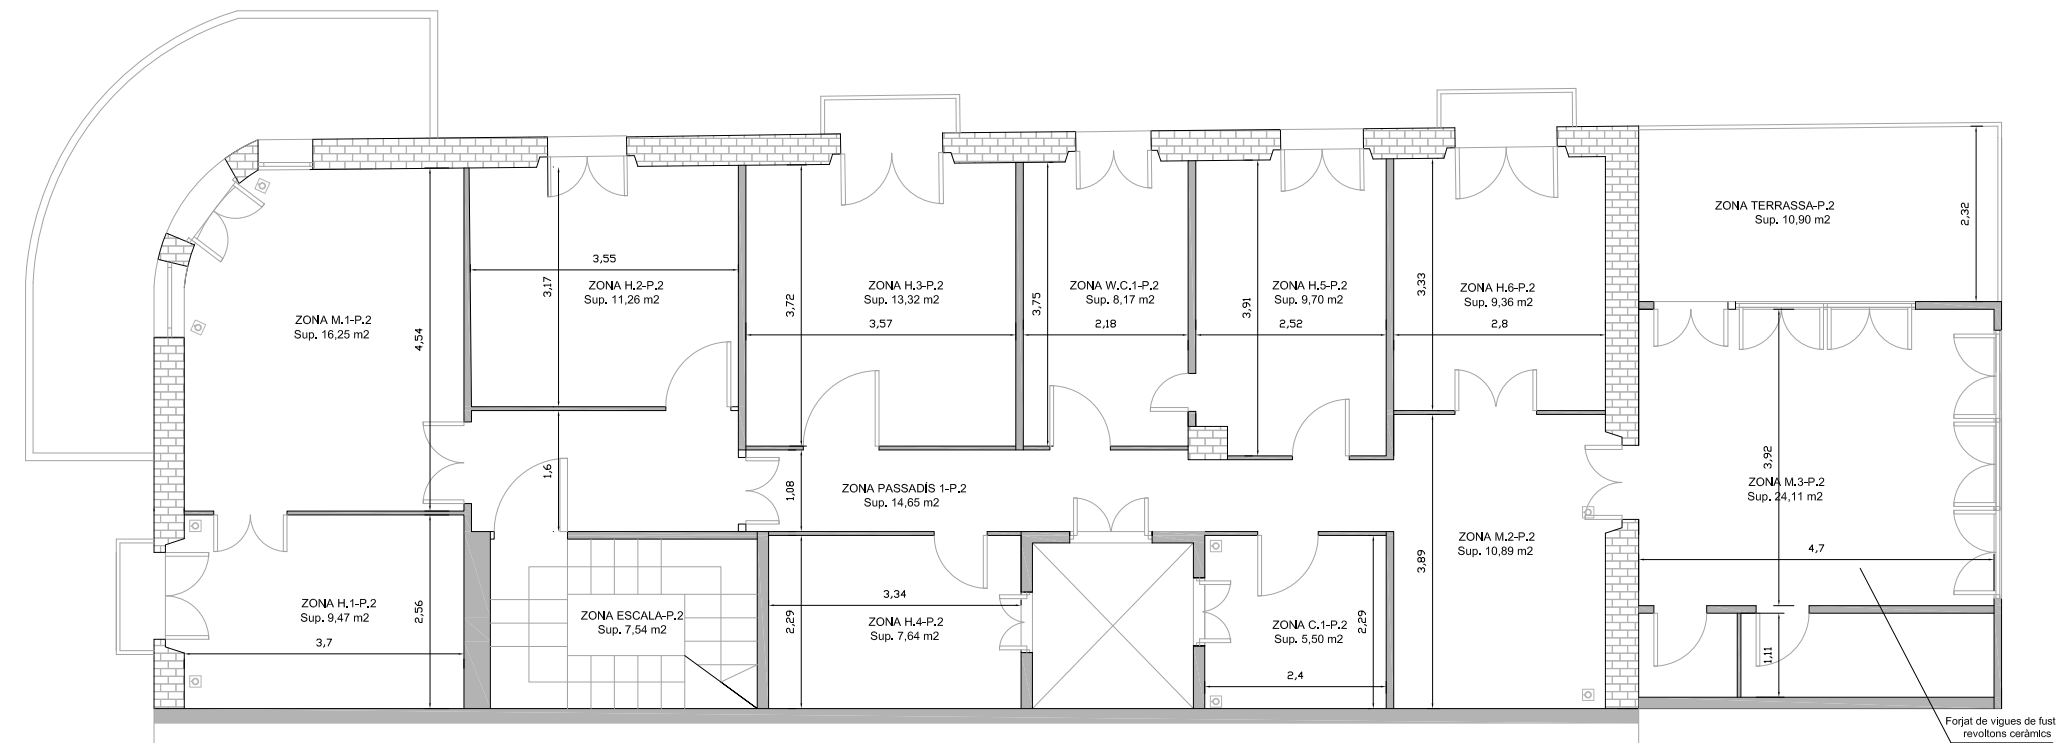

PLANTA SEGONA

Forjat de vigues de fusta i revoltons ceràmics

SUPERFICIE ÚTIL	
DENOMINACIÓ	SUP. ÚTIL m2
PLANTA 1	
ZONA M.1	16,65
ZONA M.2	11,48
ZONA M.3	18,67
ZONA H.1	9,82
ZONA H.2	11,36
ZONA H.3	13,07
ZONA H.4	7,64
ZONA H.5	9,16
ZONA H.6	8,98
ZONA H.7	14,79
ZONA ESCALA	7,54
ZONA PASSADIS 1	16,99
ZONA W.C. 1	6,46
ZONA C.1	5,38
<b>TOTAL</b>	<b>157,99</b>
ZONA TERRASSA-JARDÍ	199,50

SUPERFICIE ÚTIL	
DENOMINACIÓ	SUP. ÚTIL m2
PLANTA 2	
ZONA M.1	16,25
ZONA M.2	10,89
ZONA M.3	24,11
ZONA H.1	9,47
ZONA H.2	11,26
ZONA H.3	13,32
ZONA H.4	7,64
ZONA H.5	9,70
ZONA H.6	9,36
ZONA ESCALA	7,54
ZONA PASSADIS 1	14,65
ZONA W.C. 1	8,17
ZONA C.1	5,50
<b>TOTAL</b>	<b>147,86</b>
ZONA TERRASSA	10,90

L' ARQUITECTE TÈCNIC: Fdt: Xavier Reynals de Sola Col.legiat núm. 1.639

Projecte: CONSOLIDACIÓ EDIFICI UNIFAMILIAR

Plànol: P.1 i P.2

Escala: 1:100

Dibuixat: X.R.S

La propietat :

BENS PATRIMONIALS TARRAGONA S.L.

Situació: C/ Cervantes 1-3 cantonada C/ Unió núm. 39

Tarragona

( Tarragonès)

Nº Plànol: 26.210

Data: MAIG 2.017

