


PLANTA TERCERA

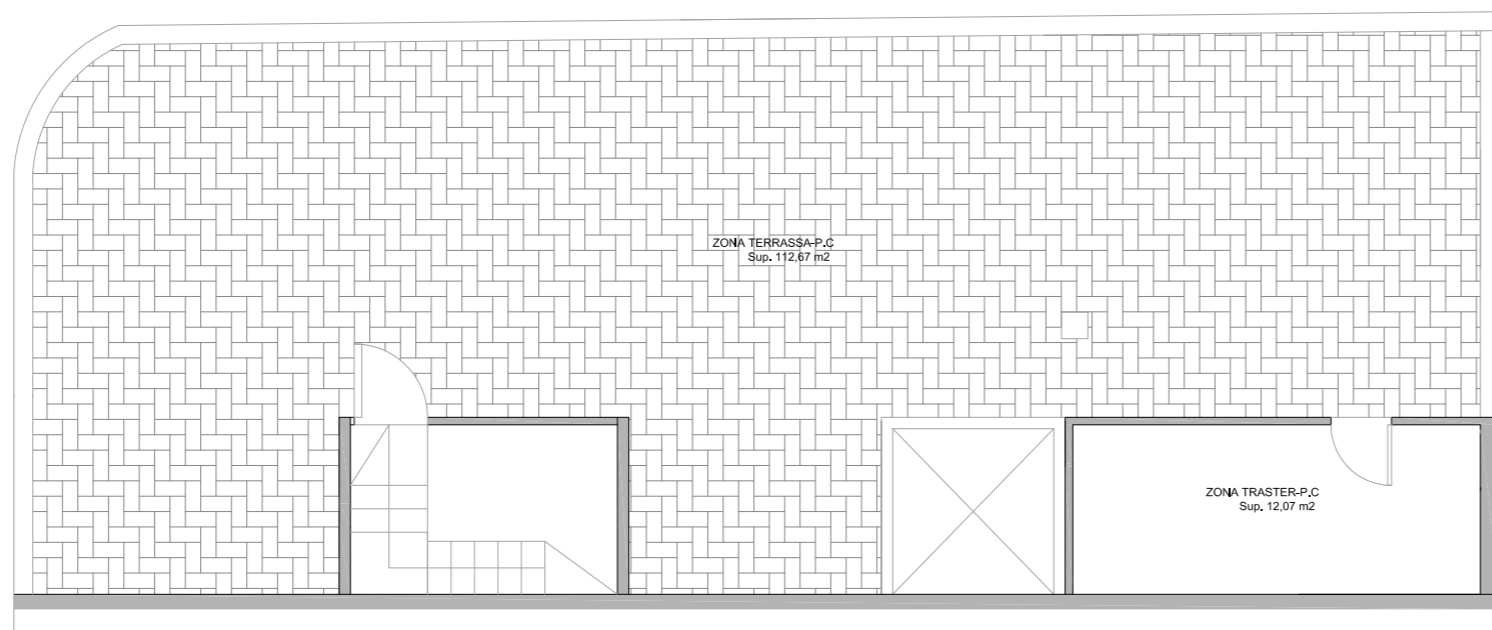

PLANTA COBERTA

SUPERFÍCIE ÚTIL	
DENOMINACIÓ	SUP. ÚTIL m2
PLANTA 3	
ZONA M.1	16,91
ZONA M.2	15,23
ZONA H.1	10,93
ZONA H.2	9,82
ZONA H.3	11,64
ZONA H.4	7,64
ZONA H.5	12,22
ZONA ESCALA	7,54
ZONA PASSADÍS 1	15,38
ZONA W.C. 1	8,43
ZONA C.1	11,33
ZONA TRASTER	5,96
<b>TOTAL</b>	<b>133,03</b>
PLANTA COBERTA	
ZONA TERRASSA	112,67
ZONA TRASTER	12,07
<b>TOTAL</b>	<b>124,74</b>
<b>TOTAL EDIFICI</b>	<b>1163,79</b>

L' ARQUITECTE TÈCNIC: Fdt: Xavier Reynals de Sola Col·legiat núm. 1.639

Projecte:

CONSOLIDACIÓ EDIFICI UNIFAMILIAR

Plànol: **P.3 i P.COBERTA**  
**ENDERROC**

Escala:

1:100

Dibuixat:

X.R.S


Nº Plànol:

26.211

Data:

MAIG

2.017

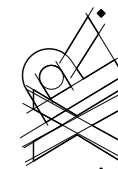

La propietat :

**BENS PATRIMONIALS TARRAGONA S.L.**

Situació: C/ Cervantes 1-3 cantonada C/ Unió núm. 39

Tarragona

( Tarragonès)